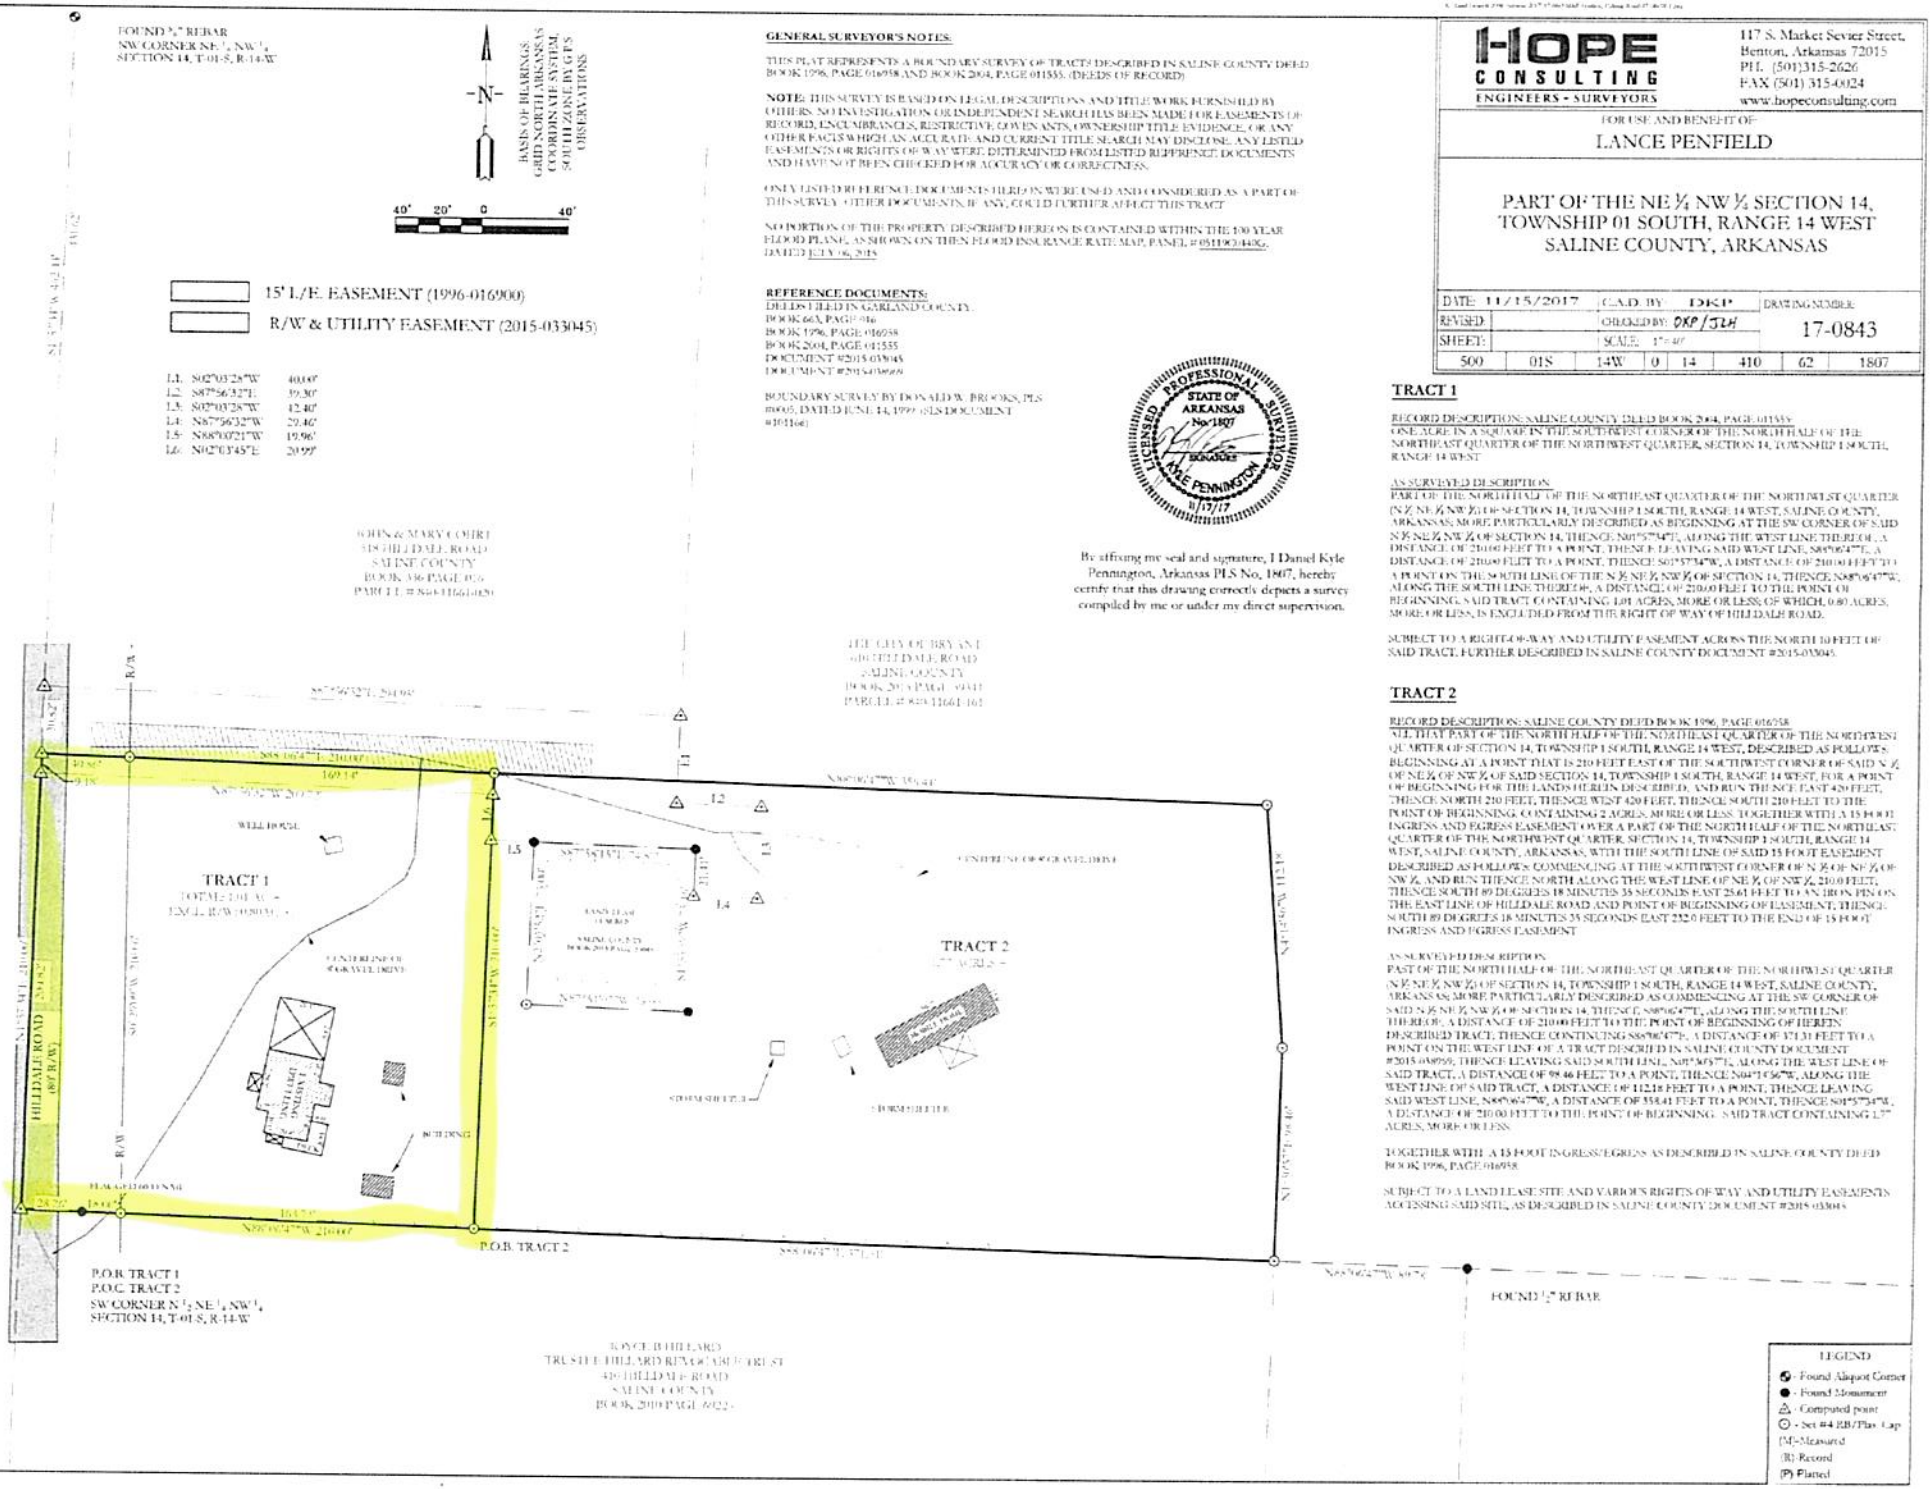
FOUND ½" REBAR
NW CORNER NE ¼, NW ¼
SECTION 14, T-01-S, R-14-W
-N-
BASIS OF BEARINGS:
GRID NORTH ARKANSAS
COORDINATE SYSTEM,
SOUTH ZONE BY GPS
OBSERVATIONS
40' 20' 0 40'
15' U/E EASEMENT (1996-016900)
R/W & UTILITY EASEMENT (2015-033045)
L1: S02°03'28"W 40.00'
L2: S87°56'32"E 39.30'
L3: S02°03'28"W 42.40'
L4: N87°56'32"W 29.46'
L5: N88°00'21"W 19.96'
L6: N02°03'45"E 20.99'
JOHN & MARY COBET
410 HILLDALE ROAD
SALINE COUNTY
BOOK 836 PAGE 026
PARCEL # 836-11661-010
THE CITY OF BRYANT
410 HILLDALE ROAD
SALINE COUNTY
BOOK 2014 PAGE 60411
PARCEL # 836-11661-161
TRACT 1
TOTAL= 1.01 AC. ±
EXCL. R/W (0.80 AC.) ±
TRACT 2
1.37 AC. ±
WELL HOUSE
CENTERLINE OF GRAVEL DRIVE
EXISTING GARAGE
BUILDING
HILLDALE ROAD
(60' R/W)
R/W
N87°56'32"E 394.00'
N88°00'21"W 19.96'
N87°56'32"W 29.46'
N02°03'28"W 42.40'
N88°00'21"W 210.00'
S88°00'21"E 210.00'
N02°03'45"E 20.99'
S02°03'28"W 40.00'
S87°56'32"E 39.30'
N88°00'21"W 190.04'
S02°03'28"W 210.00'
N87°56'32"W 420.00'
N02°03'28"E 210.00'
S87°56'32"E 420.00